


Bemerkungen:

- Der Situationsplan hat den Masstab 1:200, 1:500 oder 1:1'000
- Der Situationsplan beinhaltet den **IST- und NEU-Zustand**
- Alte Projekte / nicht aktuelle Angaben sind zu entfernen
- Der Planausschnitt umfasst die **gesamte Parzelle, inkl. Gebäude**
- Der Situationsplan beinhaltet die **Originalunterschrift und Datum**
- **Dokumentecht**

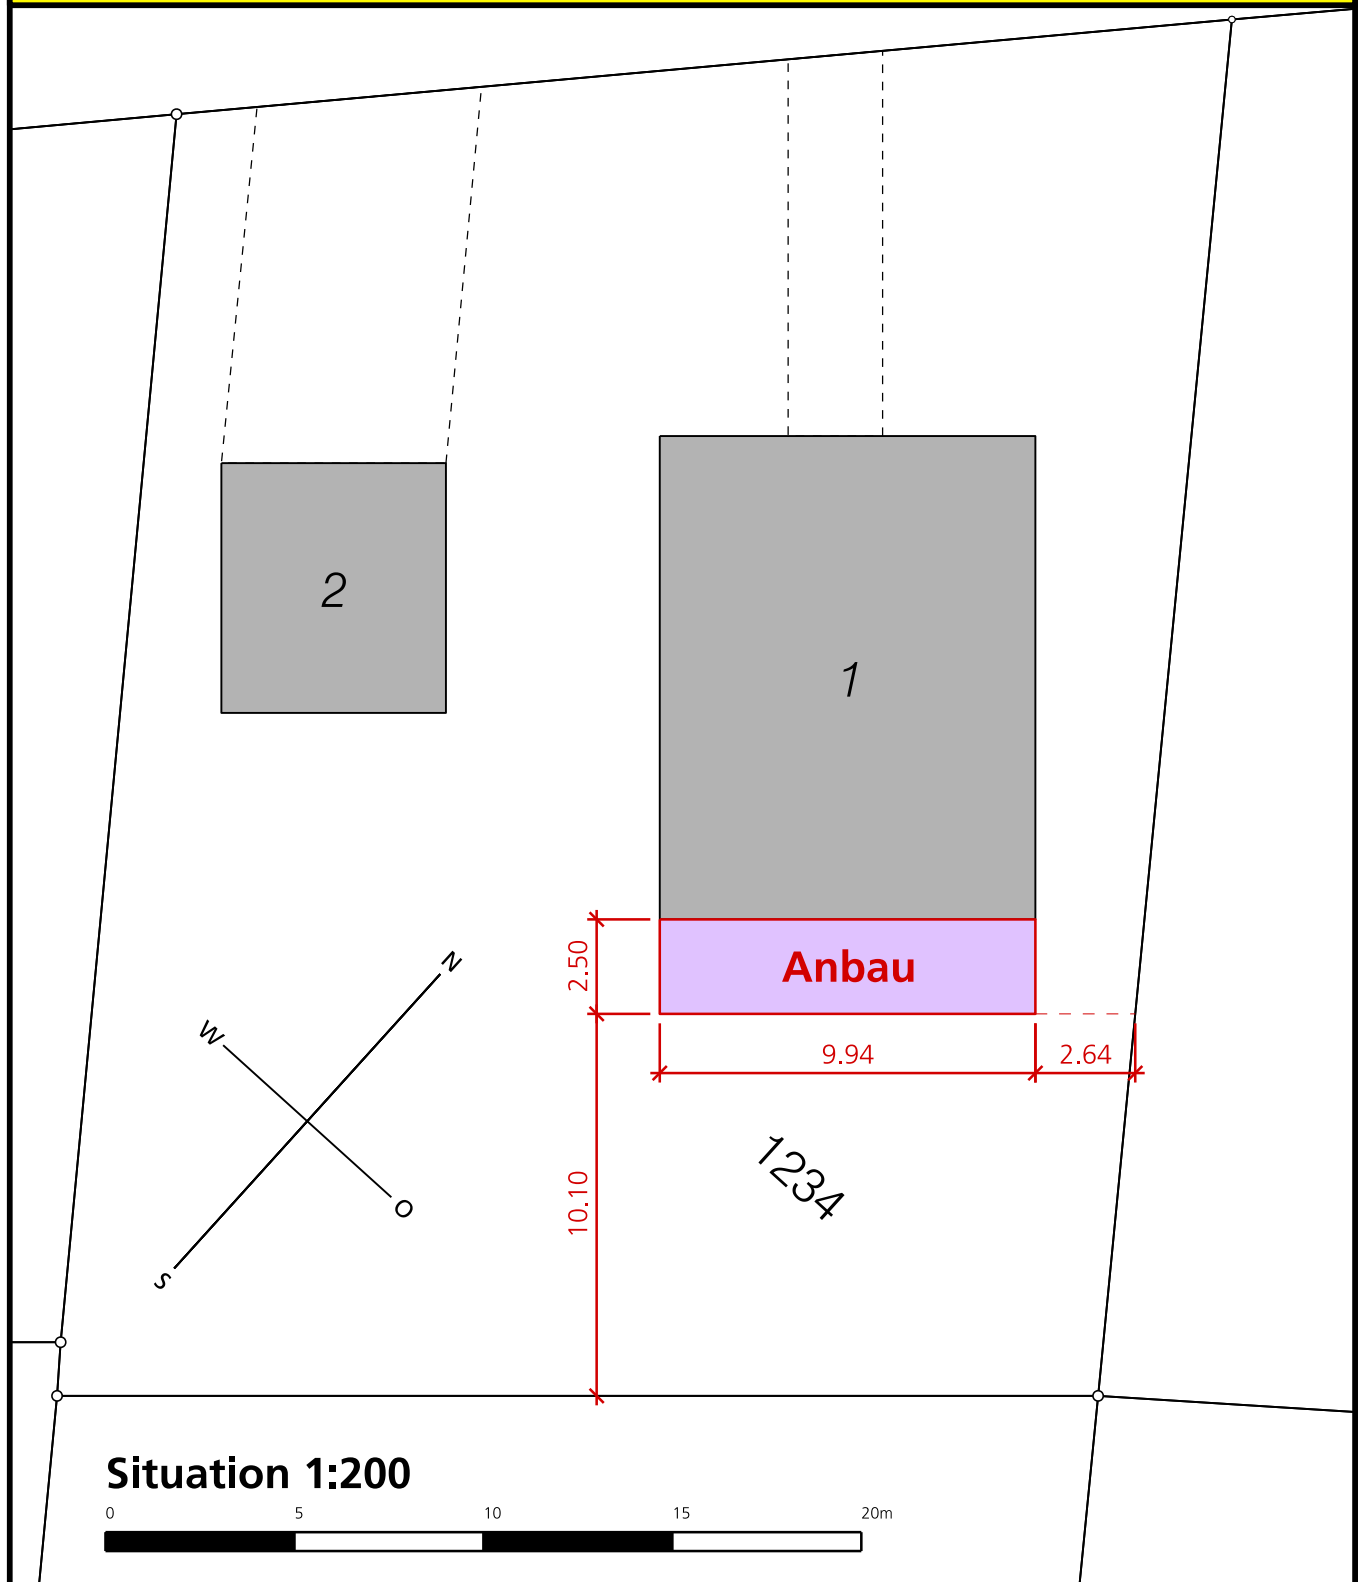

GB Nr. 1234 / Hans Muster, Musterdorf

Die Bauherrschaft Ort, Datum: Unterschrift:

Der Projektverfasser Ort, Datum: Unterschrift: