


## Gestaltung von Wendeplätzen

### Variante A

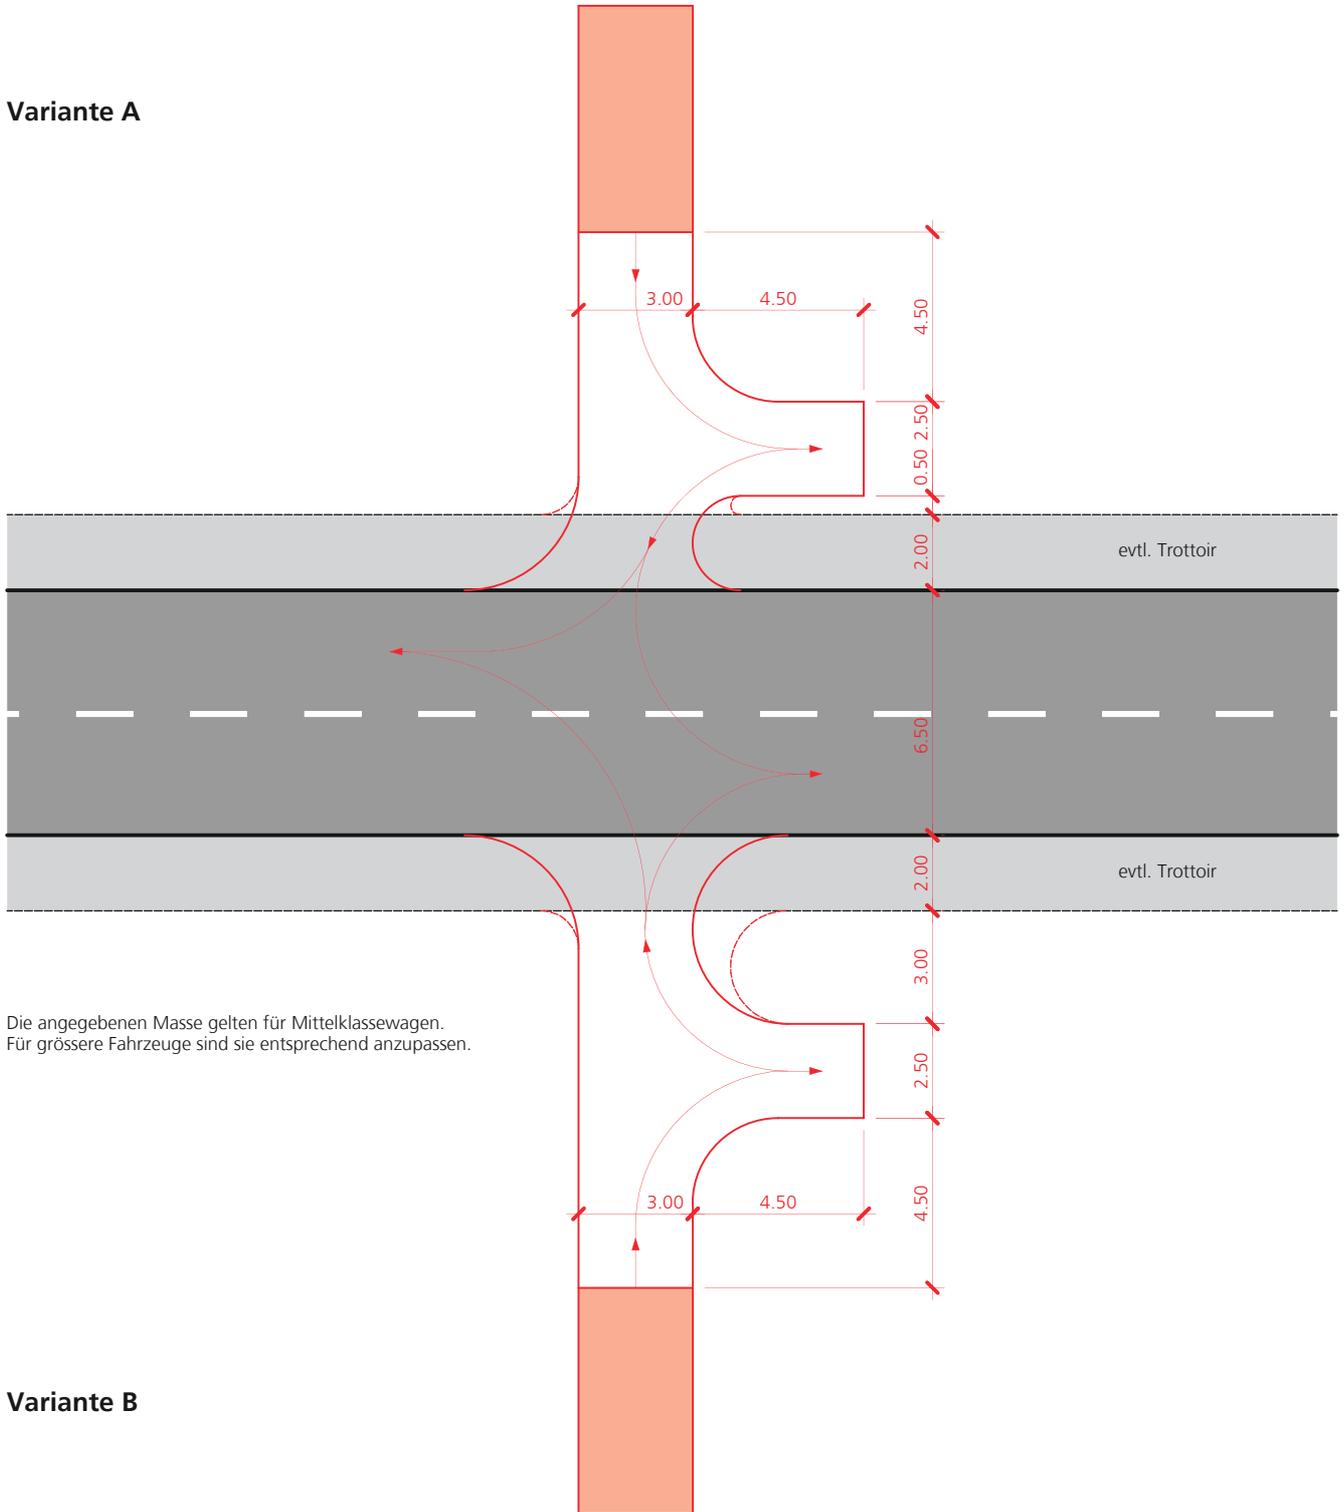

### Variante B