Kanton Solothurn
Gemeinde Oberramsern

Erschliessungsplan

Situation 1 : 1000

Öffentlich aufgelegen vom 11. September 2008 bis 10. Oktober 2008

Genehmigt vom Einwohnergemeinderat am 18. Dezember 2008

Der Gemeindepräsident: Die Gemeindeschreiberin:

Genehmigt vom Regierungsrat mit Beschluss RRB Nr. 561 vom 31.03.2009

Der Staatsschreiber:

W+H AG
Bürmbadpromenade 6
Postfach
4563 Biberist
Telefon 032 671 26 30
Fax 032 671 26 31
E-Mail admin@w-h.ch

Änderungen:	Dok. Nr.: 3.641.0924.2
D: Aug. 2008	Datum: 31.03.2005
E: Nov. 2008	Format: 60x126 Gez.: PD
F: Dez. 2008	Druckdatum: 27. November 2008 Dateiname: 0924_Orientplan.dwg

LEGENDE

Genehmigungsinhalt:

- Erschliessungs und - Sammelstrassen
- Baulinie
- Waldabstandslinie
- Baulinie (entlang Leitungen)
- Privaterschliessung

Orientierungsinhalt:
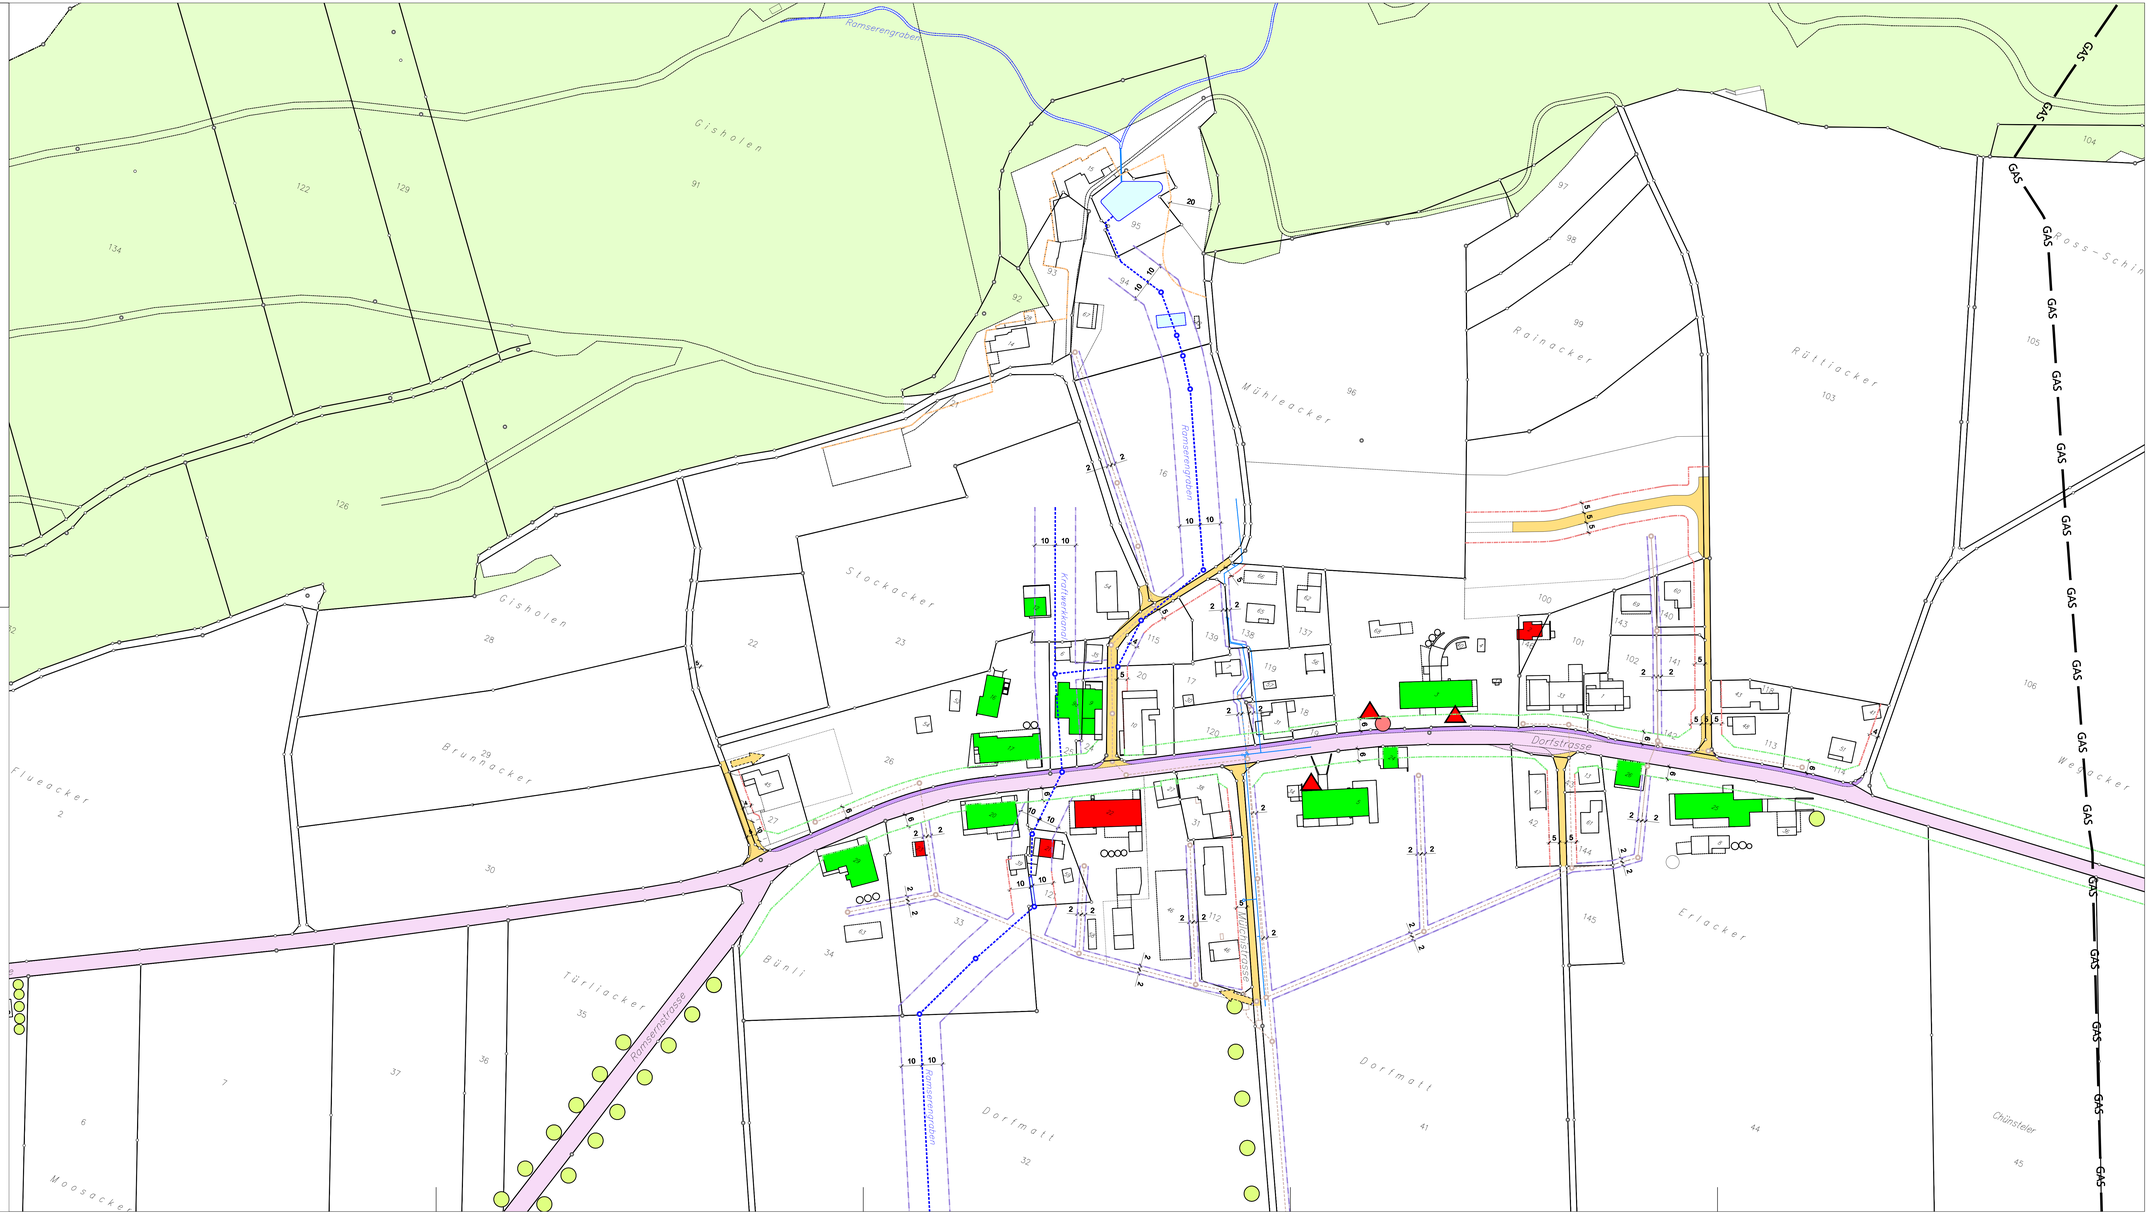
- Hauptverkehrsstrassen (Kantonsstrassen)
- Trottoirs und Fusswege
- Baulinie längs Kantonsstrasse
- Erhaltenswerte Objekte
- Kantonal geschützte Objekte
- Wald
- Gewässer
- Bacheindolung
- Abwasserleitung öffentlich
- Wasserleitung öffentlich
- Naturobjekt, Baum
- Naturobjekt kommunal geschützt